



ΕΦΗΜΕΡΙΣ ΤΗΣ ΚΥΒΕΡΝΗΣΕΩΣ

ΤΗΣ ΕΛΛΗΝΙΚΗΣ ΔΗΜΟΚΡΑΤΙΑΣ

ΤΕΥΧΟΣ ΤΕΤΑΡΤΟ **Αρ. Φύλλου 1134**

21 Δεκεμβρίου 1995

ΠΕΡΙΕΧΟΜΕΝΑ

ΠΟΛΕΟΔΟΜΙΑ

ΑΠΟΦΑΣΕΙΣ

ΠΟΛΕΟΔΟΜΙΑ

ΑΠΟΦΑΣΕΙΣ

Αριθ. 12/5528/95 (1)

Τροποποίηση ρυμοτομικού σχεδίου πόλης Καβάλας στην οδό Παράσχου, Φ.Π. 6-7 & 8, Ο.Τ. 163 & 254.

Ο ΝΟΜΑΡΧΗΣ ΚΑΒΑΛΑΣ

Έχοντας υπόψη:

1. Το Ν.Δ. της 17.7.1923 «Περί σχεδίων πόλεων και κωμών του κράτους» όπως τροποποιήθηκε και συμπληρώθηκε μέχρι σήμερα.

2. Το Ν.Δ. 1018/1971 και τον Α.Ν. 314/1968 όπως τροποποιήθηκε και συμπληρώθηκε μέχρι σήμερα.

3. Το Π.Δ. 183/9.5.1986 (Φ.Ε.Κ. 70 Α/5.6.1986) «Έγκριση τροποποιήσεων σχεδίων πόλεων και καθορισμός όρων δόμησης από τους Νομάρχες».

4. Την 2518/89 (Φ.Ε.Κ. 163 Δ/17.3.89) Α.Ν. Καβάλας για αναθεώρηση του σχεδίου πόλης.

5. Τον Ν. 1577/85 (Φ.Ε.Κ. 210 Α/18.12.85).

6. Την με αρ. 158/95 απόφαση του Δημοτικού Συμβουλίου του Δήμου Καβάλας.

7. Την με αρ. 9/281/95 γνωμοδότηση του ΣΧΟΠ Ν. Καβάλας, αποφασίζουμε:

1. Εγκρίνεται η τροποποίηση του εγκεκριμμένου σχεδίου πόλης Καβάλας, στην οδό Παράσχου, Ο.Τ. 163 & 254, όπως φαίνεται στο συνημμένο διάγραμμα που υπογράφεται από τον Διευθυντή της Δ.Π. & Π.


2. Από τις διατάξεις της απόφασης αυτής δεν επιβαρύνεται ο προϋπολογισμός του Δήμου.


3. Η απόφαση αυτή, με το διάγραμμα, να δημοσιευθεί στην Εφημερίδα της Κυβέρνησης και να ισχύει από την ημέρα της δημοσίευσης.


Καβάλα, 7 Δεκεμβρίου 1995

Ο Νομάρχης

ΙΩΑΝΝΗΣ ΚΑΡΑΤΖΙΩΤΗΣ

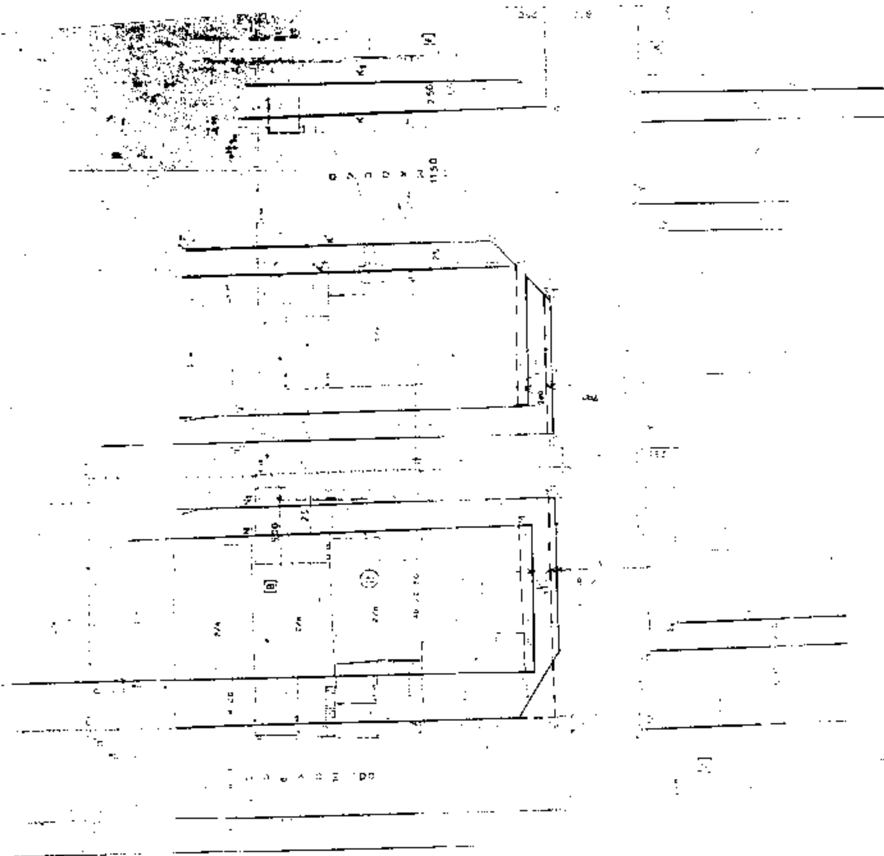

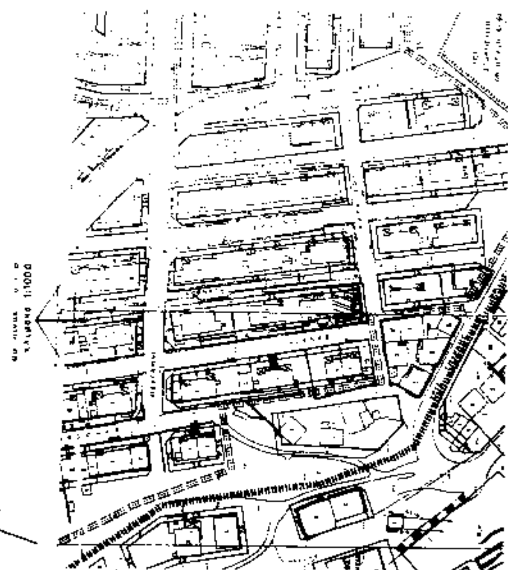

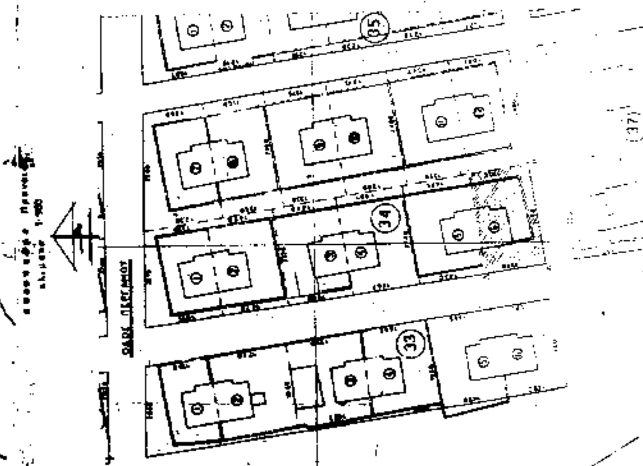
35
34
33
37

ΠΟΛΗ: Καβαλα

ΘΕΜΑ: Τροποποίηση ρυμοτομικού σχεδίου

ΘΕΣΗ: Παρεσιά [illegible]

ΚΛΙΜΑΚΕΣ: 1:1000

ΘΕΩΡΗΘΗΚΕ

και συνοδεύει την με αριθμό [illegible] - 12 - 1995

Απόφαση του Νομάρχη Καβάλας

Καβάλα 7 - 12 - 1995

Ο ΠΡΟΪΣΤΑΜΕΝΟΣ ΤΠ & ΠΕ

Σ. ΜΠΕΝΕΒΑΣ

ΑΡΧ. ΜΗΧΑΝΙΚΟΣ Α/Β

ΔΗΜΟΣ ΚΑΒΑΛΑΣ

[illegible]

[illegible] Πρωτοκ. 4885/20-4-1995

Τεχνικές Εκθέσεις σχετικές 481-755-787-65

ΤΕΧΝΙΚΗ ΕΚΘΕΣΗ Αρ. [illegible]/95

ΚΑΘΟΡΙΣΜΟΥ Ο.Γ.

Η Ο.Γ. Τ2Ι ορίζεται από την ευθυγραμμία της όψης του κτιρίου Γ στην οδό Παρασχου

Η Ρ.Γ. Τ'2Ι είναι παράλληλη της Ο.Γ. Τ2Ι σε απόσταση 5.00 μ.

Η Ο.Γ. Τ1Τ2 ορίζεται από τις γωνίες Τ1, Τ2 των κτιρίων

Η Ρ.Γ. Τ1'Τ1' ορίζεται από την ευθυγραμμία της εσωτερικής πλευράς της περιφέρειας στην οδό Σάνθου.

Η Ο.Γ. Π1Σ1 είναι παράλληλη της Ρ.Γ. Π1'Σ1' στο 3.00 μ.

Η Ρ.Γ. Π'Σ' είναι παράλληλη της Ρ.Γ. Π1Σ1' στο 8.00 μ.

Η Ο.Γ. Π2 είναι παράλληλη της Ρ.Γ. Π'2' στο 4.00 μ.

Η Ρ.Γ. Τ3Τ4 ορίζεται από την ευθυγραμμία της εσωτερικής πλευράς της περιφέρειας γγ' στην οδό Παρασχου

(Πρωτ. Α.Ν. 4885/95)

Η Ο.Γ. Σ3Σ2 είναι παράλληλη της Ρ.Γ. Τ3Τ4 στο 9.50 μ.

Η Ο.Γ. Τ2Τ2' ορίζεται από την ευθυγραμμία της πλάγιας όψης του κτιρίου Δ.

Η Ρ.Γ. Τ3Τ3' είναι παράλληλη της Ο.Γ. Τ2Τ2' στο 7.00 μ.

Η Ο.Γ. Σ1Σ4 είναι παράλληλη της Ρ.Γ. Τ3Τ3' στο 2.50 μ.

Η Ρ.Γ. Σ'Μ1 είναι παράλληλη της Ρ.Γ. Τ3Τ4 στο 9.50 μ.

Η Ο.Γ. ΣΜ είναι παράλληλη της Ρ.Γ. Σ'Μ1 στο 2.00 μ.

Η Ρ.Γ. Μ1'Λ1'' είναι παράλληλη της Ρ.Γ. Τ3Τ4 στο 6.50 μ.

Η Ο.Γ. Μ'Λ1' είναι παράλληλη της Ρ.Γ. Μ1'Λ1'' στο 2.00 μ.

Η Ρ.Γ. Ν1Μ1 είναι παράλληλη της ευθυγραμμίας της όψης του κτιρίου Β στο 5.00 μ.

Η Ο.Γ. ΝΜ είναι παράλληλη της Ρ.Γ. Ν1Μ1 στο 2.50 μ.

Η Ρ.Γ. Ν1'Μ1' είναι παράλληλη της Ρ.Γ. Ν1Μ1 στο 6.00 μ.

Η Ο.Γ. Ν'Μ' είναι παράλληλη της Ρ.Γ. Ν1'Μ1' στο 2.50 μ.

Η Ρ.Γ. ΚΛ είναι παράλληλη της ευθυγραμμίας της όψης του κτιρίου Γ στην οδό Σκουφά στο 5.00 μ.

Η Ο.Γ. Κ1Λ1 είναι παράλληλη της Ρ.Γ. ΚΛ στο 2.50 μ.

Η Ρ.Γ. Κ'Λ' είναι παράλληλη της Ρ.Γ. ΚΛ στο 11.50 μ.

Η Ο.Γ. Κ1'Λ1' είναι παράλληλη της Ρ.Γ. Κ'Λ' στο 2.50 μ.

Η Ο.Γ. ΔΓ ορίζεται από την ευθυγραμμία της όψης του κτιρίου Α στην οδό Παρασχου

Η Ρ.Γ. ΔΔ1' είναι παράλληλη της Ο.Γ. ΔΓ στο 8.00 μ.

Η Ο.Γ. Δ1'Α1' είναι παράλληλη της Ρ.Γ. ΔΔ1' στο 2.50 μ.

Η Ρ.Γ. ΔΔ1 ορίζεται από την ευθυγραμμία της εσωτερικής πλευράς της περιφέρειας

Η Ο.Γ. Θ'Θ1' είναι παράλληλη της Ρ.Γ. ΔΔ1 στο 2.50 μ.

Η Ρ.Γ. Ι4Τ4' είναι παράλληλη της Ρ.Γ. ΔΔ1 στο 7.00 μ.

Η Ο.Γ. Σ3Σ3 είναι παράλληλη της Ρ.Γ. Ι4Τ4' στο 2.50 μ.

Η Ο.Γ. Γ1'Δ1' ορίζεται από την ευθυγραμμία της εσωτερικής πλευράς της περιφέρειας ββ'

Η Ρ.Γ. ΕΖ είναι παράλληλη της Ο.Γ. Γ1'Δ1' στο 9.00 μ.

Η Ο.Γ. Ε'Ζ' είναι παράλληλη της Ρ.Γ. ΕΖ στο 3.00 μ.

Η Ρ.Γ. Α1Β ορίζεται από την ευθυγραμμία της εσωτερικής πλευράς της περιφέρειας

Η Ο.Γ. Γ1Β1 είναι παράλληλη της Ρ.Γ. Α1Β στο 2.50 μ.

Η Ο.Γ. Γ1'Β1' είναι παράλληλη της Ρ.Γ. Α1Β στο 8.00 μ.

Η Ο.Γ. ΑΑ1 ορίζεται από την ευθυγραμμία της εσωτερικής περιφέρειας α-α

Η Ρ.Γ. Α'Α1' είναι παράλληλη της Ο.Γ. ΑΑ1 στο 8.00 μ.

Η Ο.Γ. Α''Α1'' είναι παράλληλη της Ρ.Γ. Α'Α1' στο 3.00 μ.

Καβάλα 2/10/1995

Ο Διευθυντής

9,00

3,00

Αριθ. 4348 (2)

Χαρακτηρισμός χώρου στη Κοινότητα Προδρόμου Ν. Καρδίτσας για την ανέγερση αποδυτηρίων στο κοινοτικό γυμναστήριο.

Ο ΝΟΜΑΡΧΗΣ ΚΑΡΔΙΤΣΑΣ

Έχοντας υπ'όψιν:

1) Τις διατάξεις:

α) Του 17.7.1923 Ν.Δ/τος «περί σχεδίων πόλεων κ.λ.π.» όπως μεταγενέστερα τροποποιήθηκαν και συμπληρώθηκαν και ειδικότερα τα άρθρα 3 και 70 αυτού.

β) Του Α.Ν. 314/68, όπως τροποποιήθηκε και συμπληρώθηκε με το υπ' αφ. 1018/71 Ν.Δ. και με την παρ. 3 του άρθρου 34 του Ν. 1577/85.

γ) Του Π.Δ/τος 183/86 (Φ.Ε.Κ. 70/Α'/5.6.86) «περί εγκρίσεως τροποποιήσεων και καθορισμός όρων και περιορισμών δόμησης από τους Νομάρχες».

δ) Του Ν. 2081/92 (Φ.Ε.Κ. 154/Α') και δη του άρθρου 27 «περί ελέγχου δαπανών».

2) Την 5/2/31.3.95 (Φ.Ε.Κ. 359/Β'/4.5.95) απόφαση του Νομαρχιακού Συμβουλίου Ν. Καρδίτσας «περί οργανισμού τοπικής αυτοδιοίκησης Ν. Καρδίτσας».

3) Την υπ' αριθμ. 68/1995 απόφαση του Κοινοτικού Συμβουλίου της Κοινότητας Προδρόμου, σύμφωνα με την οποία αποφασίζεται η ανέγερση αποδυτηρίων στο κοινοτικό γυμναστήριο.

4) Την υπ' αριθμ. 98/1995 απόφαση του Συμβουλίου Χ.Ο.Π. Ν. Καρδίτσας σύμφωνα με την οποία ομόφωνα γνωμοδοτεί και συμφωνεί για την ανέγερση αποδυτηρίων στο κοινοτικό γυμναστήριο, επειδή:

Το γυμναστήριο της κοινότητας Προδρόμου στερείται αποδυτηρίων, τα οποία θα εξυπηρετούν τις ανάγκες των αθλουμένων γι' αυτό, αποφασίζουμε:

Άρθρο 1

Χαρακτηρίζουμε τον χώρο του κοινοτικού γυμναστηρίου, όπως στο συνοδεύον την παρούσα τοπογραφικό διάγραμμα φαίνεται, σαν χώρο ανέγερσεως αποδυτηρίων.

Άρθρο 2

Η παρούσα απόφαση ουδεμία δαπάνη προκαλεί.

Άρθρο 3


Η παρούσα με το συνοδεύον τοπογραφικό διάγραμμα να δημοσιευθεί στην Ε.τ.Κ. στο Δ' τεύχος.

Η ισχύς της αρχίζει από την ημέρα της δημοσιεύσεώς της.

Καρδίτσα, 6 Δεκεμβρίου 1995

Ο Νομάρχης

ΚΩΝ/ΝΟΣ ΠΑΠΑΚΥΡΙΤΣΗΣ

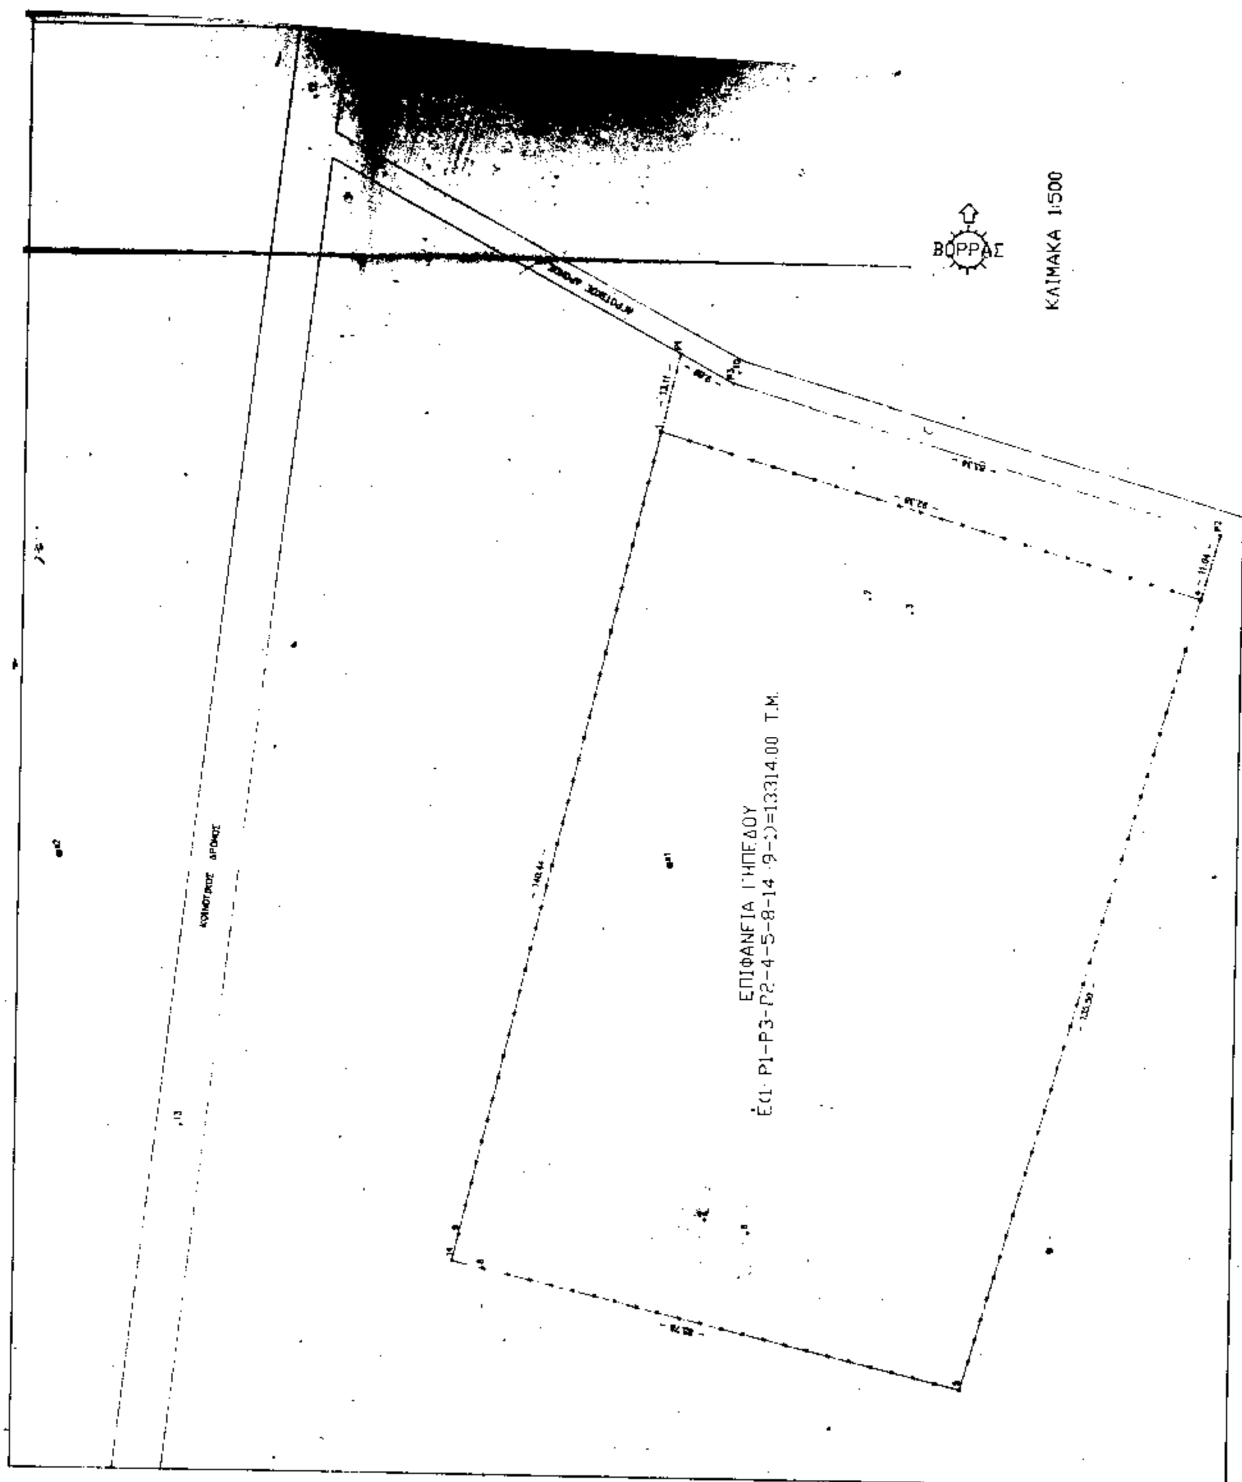
ΒΟΡΡΑΣ
ΚΛΙΜΑΚΑ 1:500
ΕΠΙΦΑΝΕΙΑ ΓΗΠΕΔΟΥ
Ε(1· Ρ1-Ρ3-Ρ2-4-5-8-14·9-1)=13314.00 Τ.Μ.

ΤΟΠΟΓΡΑΦΙΚΟ ΔΙΑΓΡΑΜΜΑ ΓΗΠΕΔΟΥ
ΙΔΙΟΚΤΗΤΗΣ :ΚΟΙΝΟΤΗΤΑ ΠΡΟΔΡΟΜΟΥ
ΔΗΜΟΣ/ΚΟΙΝΟΤΗΤΑ :ΚΟΙΝΟΤΗΤΑ ΠΡΟΔΡΟΜΟΥ
ΘΕΣΗ ΙΔΙΟΚΤΗΣΙΑΣ :ΕΚΤΟΣ ΣΧΕΔΙΟΥ
Ο.Τ./ΑΡ. ΟΙΚΟΠ. :
ΚΛΙΜΑΚΑ ΣΧΕΔΙΑΣΗΣ 1:500
ΗΜΕΡΟΜΗΝΙΑ :ΜΑΙΟΣ 1995

1. ΟΡΟΙ ΔΟΜΗΣΗΣ
ΚΟΙΝΟΤΗΤΑ ΠΡΟΔΡΟΜΟΥ ΕΚΤΟΣ ΣΧΕΔΙΟΥ
ΑΝΑΔΑΣΜΟΥ - ΙΣΧΥΟΥΝ ΟΙ ΔΙΑΤΑΞΕΙΣ ΕΚΤΟΣ ΣΧΕΔΙΟΥ
ΕΛΑΧΙΣΤΟ ΕΜΒΑΔΟΝ 4000 τ.μ.

Ο συντάξας

2. ΕΠΙΦΑΝΕΙΕΣ
ΕΠΙΦΑΝΕΙΑ ΓΗΠΕΔΟΥ ΙΔΙΟΚΤΗΣΙΑΣ ΚΟΙΝΟΤΗΤΑΣ ΠΡΟΔΡΟΜΟΥ
Ε(1-Ρ1-Ρ3-Ρ2-4-5-8-14-9-1)=13314.00 τ.μ.

3. ΕΠΙΠΡΟΣΘΕΤΕΣ ΣΥΝ/ΝΕΣ
Ρ3(79.084 -8.975)
Ρ2(55.665 -88.960)
Ρ1(83.766 -0.265)
14(-65.785 34.535)

4. ΟΡΙΣΜΟΣ Ο.Γ. ΚΑΙ Ρ.Γ.
Η Ρ.Γ. καθώς και η Ο.Γ. ορίζονται όπως φαίνονται στο Τοπογραφικό διάγραμμα.

5. Βεβαίωση ορίων
Τα όρια του Γηπέδου υποδείχθησαν από τον εκπρόσωπο του Κοινοτικού Συμβουλίου.
-ο βεβαιών-

Α1)	0.000	0.000	100.000
Α2)	0.000	100.000	100.000
1)	71.001	2.705	99.33
2)	44.112	[illegible]	[illegible]
3)	41.974	[illegible]	[illegible]
4)	48.040	[illegible]	[illegible]
5)	[illegible]	[illegible]	[illegible]
6)	[illegible]	-13.798	[illegible]
7)	-58.340	-8.741	98.57
8)	-67.004	28.321	[illegible]
9)	-81.434	33.523	[illegible]
10)	[illegible]	-9.922	[illegible]
11)	112.328	48.651	100.07
12)	124.879	80.217	101.24
13)	-44.128	[illegible]	[illegible]

Εγκρίνεται το παρόν Τοπογραφικό διάγραμμα βάσει της υπ' αριθ. 68/95 απόφασης του Κοινοτικού Συμβουλίου
-0-
Ο Πρόεδρος



ΕΛΛΗΝΙΚΗ ΔΗΜΟΚΡΑΤΙΑ
ΝΟΜΑΡΧΙΑ ΚΑΡΔΙΤΣΑΣ
ΔΙΕΥΘΥΝΣΗ ΕΣΩΤΕΡΙΚΩΝ
Τ.Υ.Δ.Κ.

εργοδότης	ΚΟΙΝΟΤΗΤΑ ΠΡΟΔΡΟΜΟΥ
έργο	ΚΑΤΑΣΚΕΥΗ ΑΠΟΛΥΤΗΡΙΩΝ
θέση έργου	ΠΡΟΔΡΟΜΟΣ
θέμα	ΤΟΠΟΓΡΑΦΙΚΟ ΔΙΑΓΡΑΜΜΑ
αριθμός σχεδίου	
κλίμακα	1:500

Καρδίτσα 21-6-95
Ο μηχανικός
ΑΝΤΩΝΗΣ ΚΑΟΥΝΑΣ ΑΡΧΙΤΕΚΤΟΝΑΣ

Θεωρήθηκε 21 ΙΟΥΝ. 1995
Ο προϊστάμενος Τ.Υ.Δ.Κ.

Αριθ. 4349 (3)

Χαρακτηρισμός χώρου στον οικισμό Παλαιοχώρι Κοιν. Φουντωτού Ν. Καρδίτσας, για ανέγερση αγροτικού ιατρείου.

Ο ΝΟΜΑΡΧΗΣ ΚΑΡΔΙΤΣΑΣ

Έχοντας υπ' όψιν:

1) Τις διατάξεις:

α) Του 17.7.1923 Ν.Δ/τος «περί σχεδίων πόλεων κ.λ.π.» όπως μεταγενέστερα τροποποιήθηκαν και συμπληρώθηκαν και ειδικότερα τα άρθρα 3 και 70 αυτού.

β) Του Α.Ν. 314/68, όπως τροποποιήθηκε και συμπληρώθηκε με το υπ' αρ. 1018/71 Ν.Δ. και με την παρ. 3 του άρθρου 34 του Ν. 1577/85.

γ) Του Π.Δ/τος 183/86 (Φ.Ε.Κ. 70/Α'/5.6.86) «περί εγκρίσεως τροποποιήσεων και καθορισμός όρων και περιορισμών δόμησης από τους Νομάρχες».

δ) Του Ν. 2081/92 (Φ.Ε.Κ. 154/Α') και δη του άρθρου 27 «περί ελέγχου δαπανών».

2) Την 5/2/31.3.95 (Φ.Ε.Κ. 359/Β') απόφαση του Νομαρχιακού Συμβουλίου Ν. Καρδίτσας «περί οργανισμού τοπικής αυτοδιοίκησης Ν. Καρδίτσας».

3) Την υπ' αριθμ. 19/1995 απόφαση του Κοινοτικού Συμβουλίου της Κοινότητας Φουντωτού, σύμφωνα με την οποία αποφασίζεται η ανέγερση αγροτικού ιατρείου σε κοινοτικό οικόπεδο, στον οικοσμό Παλαιοχώρι.

4) Την υπ' αριθμ. 97/1995 απόφαση του Συμβουλίου Χ.Ο.Π. Ν. Καρδίτσας, σύμφωνα με την οποία ομόφωνα γνωμοδοτεί και συμφωνεί για την ανέγερση του αγροτικού ιατρείου στο αναφερόμενο οικόπεδο, επειδή:

Η κοινότητα Φουντωτού στερείται αγροτικού ιατρείου, το δε κοινοτικό οικόπεδο στον οικισμό Παλαιοχώρι Φουντωτού κρίνεται κατάλληλο για την ανέγερση του αγροτικού ιατρείου, διότι έχει άμεση πρόσβαση από όλα τα σημεία των δύο οικισμών της κοινότητας και από το Μουζάκι γι' αυτό, αποφασίζουμε:

Άρθρο 1

Χαρακτηρίζουμε τον χώρο του οικοπέδου, όπως αυτό στο συνοδεύον την παρούσα τοπογραφικό διάγραμμα φαίνεται, το ευρισκόμενο στον οικισμό Παλαιοχώρι Φουντωτού, ως χώρο ανεγέρσεως αγροτικού ιατρείου.

Άρθρο 2

Η παρούσα ουδεμία δαπάνη προκαλεί.

Άρθρο 3

Η παρούσα με το συνοδεύον τοπογραφικό διάγραμμα να δημοσιευθεί στην Ε.τ.Κ. στο Δ' τεύχος.

Η ισχύς της παρούσας αρχίζει από την ημέρα της δημοσιεύσεώς της.

Καρδίτσα, 6 Δεκεμβρίου 1995

Ο Νομάρχης
ΚΩΝ/ΝΟΣ ΠΑΠΑΚΥΡΙΤΣΗΣ

ΤΟΠΟΓΡΑΦΙΚΟ ΔΙΑΓΡΑΜΜΑ ΚΟΙΝ. ΟΙΚΟΠΕΔΟΥ (ΑΒΓΔΕΖΗΑ)
ΣΤΗΝ ΚΟΙΝΟΤΗΤΑ ΦΟΥΝΤΕΤΟΥ
Κλ. 1:200

ΕΜΒΑΔΟΜΕΤΡΗΣΗ ΟΙΚΟΠΕΔΟΥ ΑΒΓΔΕΖΗΑ

Α/Α	α	β	γ	Ε
1	[illegible]	[illegible]	[illegible]	[illegible]
2	26,00	6,60	24,70	[illegible]
3	27,70	18,00	14,45	[illegible]
4	12,80	13,50	5,60	37,09
5	6,00	3,40	6,00	[illegible]
Συνολική Επιφ.				306,10

ΚΟΙΝΟΤΙΚΟΣ ΔΡΟΜΟΣ
ΕΠΑΡΧΙΑΚΟΣ ΔΡΟΜΟΣ
ΙΔΙΟΚΤΗΣΙΑ ΕΚΚΛΗΣΙΑΣ
ΚΟΙΝΟΤΙΚΗ ΕΚΤΑΣΗ

ΟΔΟΙΠΟΡΙΚΟ

ΠΑΛΑΙΟΧΕΡΙ ΦΟΥΝΤΕΤΟΥ
ΚΟΙΝ. ΟΙΚΟΠΕΔΟ

ΥΠΟΜΝΗΜΑ

ΟΡΟΙ ΔΟΜΗΣΗΣ
Κοινότητα Φουντέτου

Ελάχιστο εμβαδό : 500,00 m²
Ελάχιστο πρόσωπο : -
Επιτρεπόμενη κάλυψη : 60%
Συντελεστής δόμησης : 0,80
Εμβαδόν μεγιστο : 800,00 m²

Επιτρεπόμενο ύψος : 7,50 m
Απόσταση από πλάγια όρια : 2,50 m

ΕΜΒΑΔΟ ΟΙΚΟΠΕΔΟΥ

Ε(ΑΒΓΔΕΖΗΑ) = 306,10 m²

ΔΗΛΩΣΗ ΥΛΟΠΟΙΗΣΗΣ ΟΡΙΩΝ

Ο υπογραφόμενος Αποστολος Μακρυγιάννης Πρόεδρος της Κοινότητας Φουντέτου δηλώνω ότι τα όρια που έχει υλοποίηση στο οικόπεδο που φαίνεται στο διάγραμμα αυτό, με τα στοιχεία (ΑΒΓΔΕΖΗΑ) είναι ορθά.

ΜΑΚΡΥΓΙΑΝΝΗΣ

ΕΡΓΟΔΟΤΗΣ	ΚΟΙΝΟΤΗΤΑ ΦΟΥΝΤΕΤΟΥ
ΕΡΓΟ	ΑΝΕΓΕΡΣΗ ΑΓΡΟΤΙΚΟΥ ΙΑΤΡΕΙΟΥ
ΘΕΣΗ	ΠΑΛΑΙΟΧΕΡΙ ΦΟΥΝΤΕΤΟΥ -
ΜΕΛΕΤΗΤΗΣ - ΤΥΔΚ	Θεωρήθηκε σύμφωνα με την απόφαση 14/95 του Κοιν. Συμβουλίου Φουντέτου. Ο Πρόεδρος της Κοινότητας ... Απ. Μακρυγιάννης
ΘΕΜΑ ΣΧΕΔΙΟΥ	ΑΡΙΘΜΟΣ ΣΧΕΔΙΟΥ
ΚΛΙΜΑΚΕΣ 1:200	
ΧΡΟΝΟΣ ΜΕΛΕΤΗΣ ΜΑΙΟΣ 1998	
ΘΕΩΡΗΘΗΚΕ ΤΗΝ 18-5-1998 Ο ΠΡΟΪΣΤΑΜΕΝΟΣ ΤΥΔΚ ΠΑΝ. ΣΤΑΡΓΙΟΥΛΗΣ ΠΟΛ. ΜΗΧΑΝΙΚΟΣ	ΚΑΡΔΙΤΣΑ 12-5-1998 Ο ΣΥΝΤΑΞΑΣ ΕΥΑΓΓ. ΜΗΝΗΜΑΣ ΠΟΛ. ΥΠΟΜ/ΚΟΣ